



Amt für Bodenmanagement Büdingen

Bahnhofstraße 33  
63654 Büdingen

Flurstück: 196/3  
Flur: 1  
Gemarkung: Mittel-Gründau

Gemeinde: Gründau  
Kreis: Main-Kinzig  
Regierungsbezirk: Darmstadt

# Auszug aus dem Liegenschaftskataster

Liegenschaftskarte 1:500


Hessen

Erstellt am 23.04.2024

Antrag: 202530550-1

AZ: 3643994

Nach der Fortführung

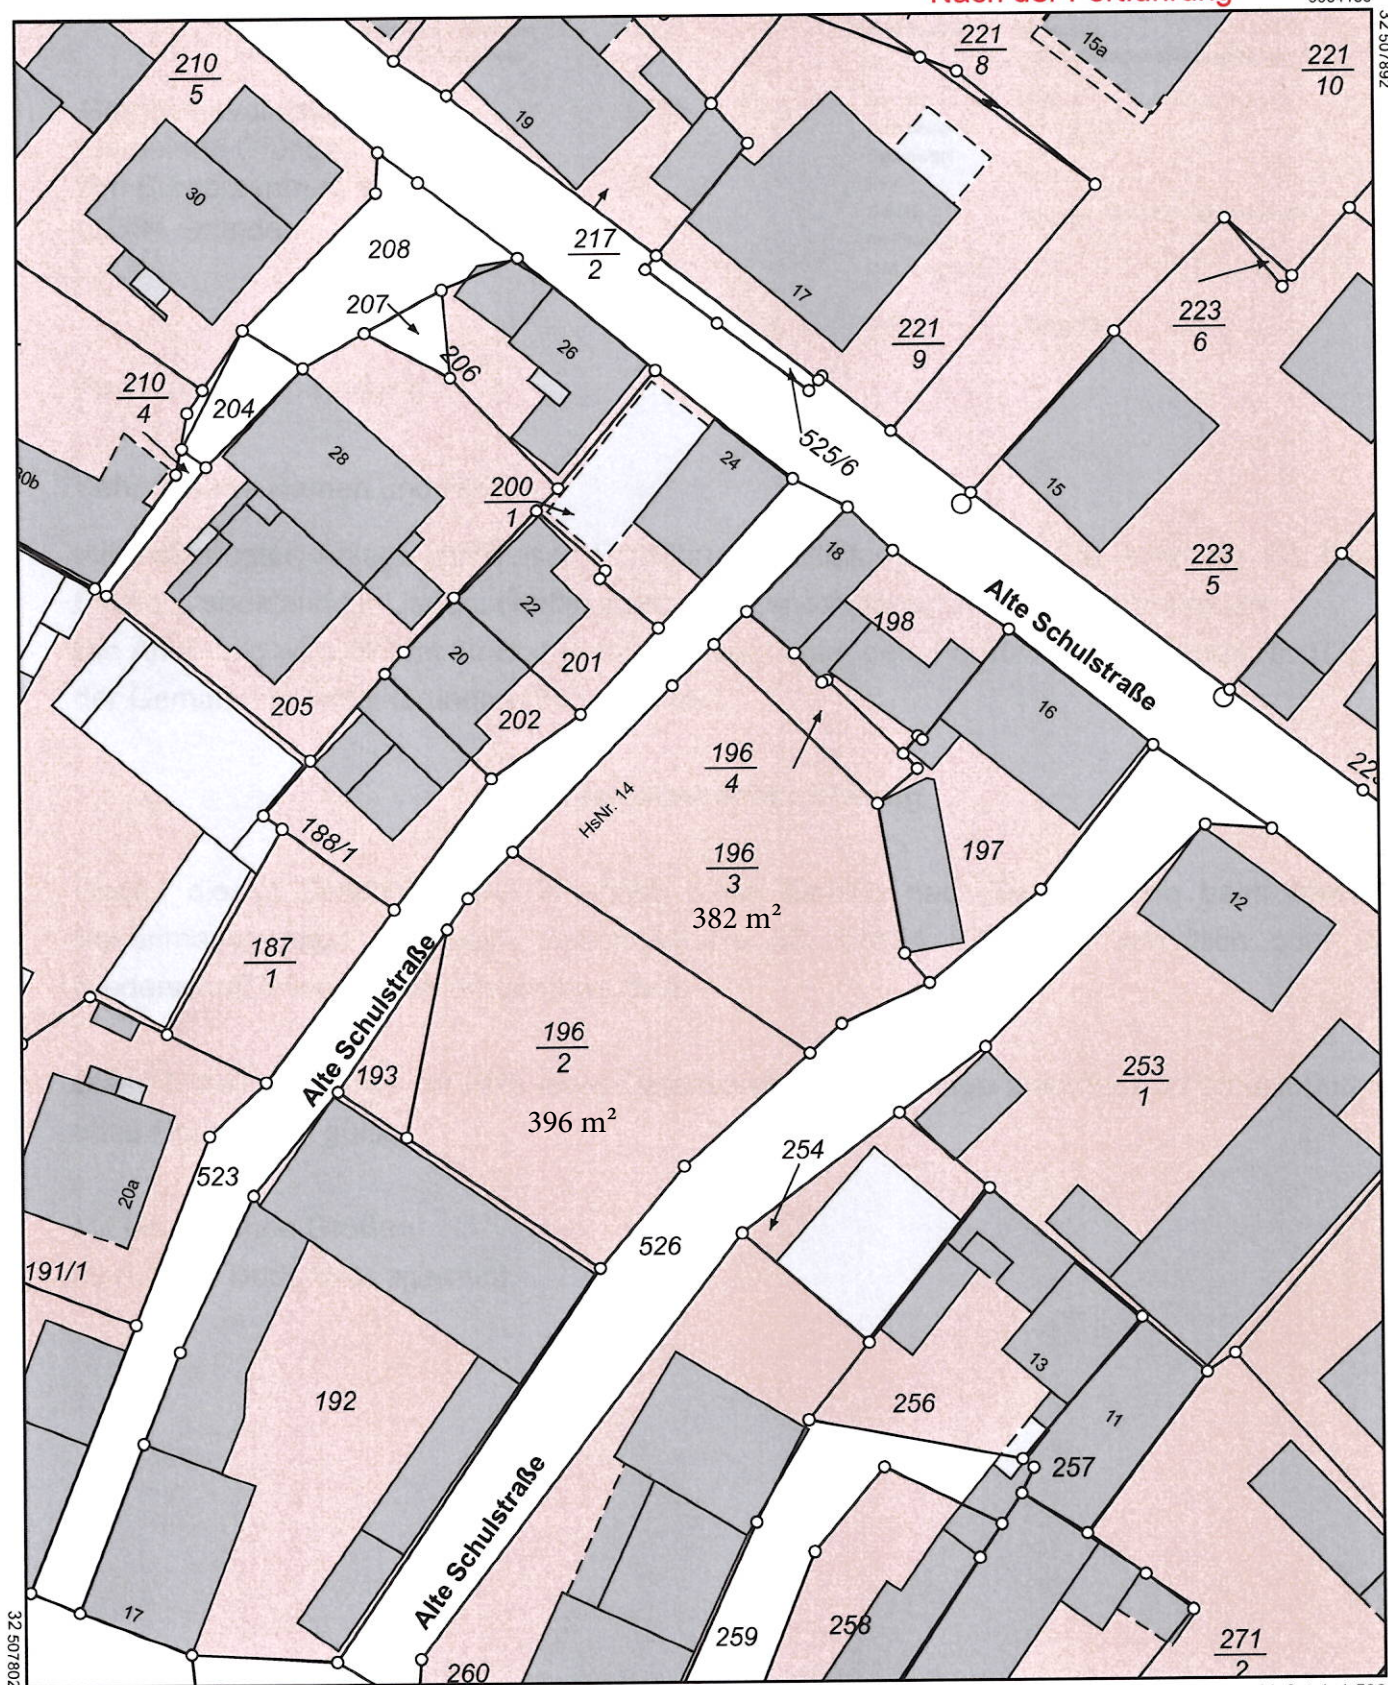

5564076

0 5 10 15 Meter  
Dieser Auszug wurde maschinell erstellt.

Maßstab 1:500